

филиал федерального государственного бюджетного учреждения «Федеральная кадастровая палата Федеральной службы государственной регистрации, кадастра и картографии» по Санкт-Петербургу

(полное наименование органа кадастрового учета)

КП.1

КАДАСТРОВЫЙ ПАСПОРТ ЗЕМЕЛЬНОГО УЧАСТКА

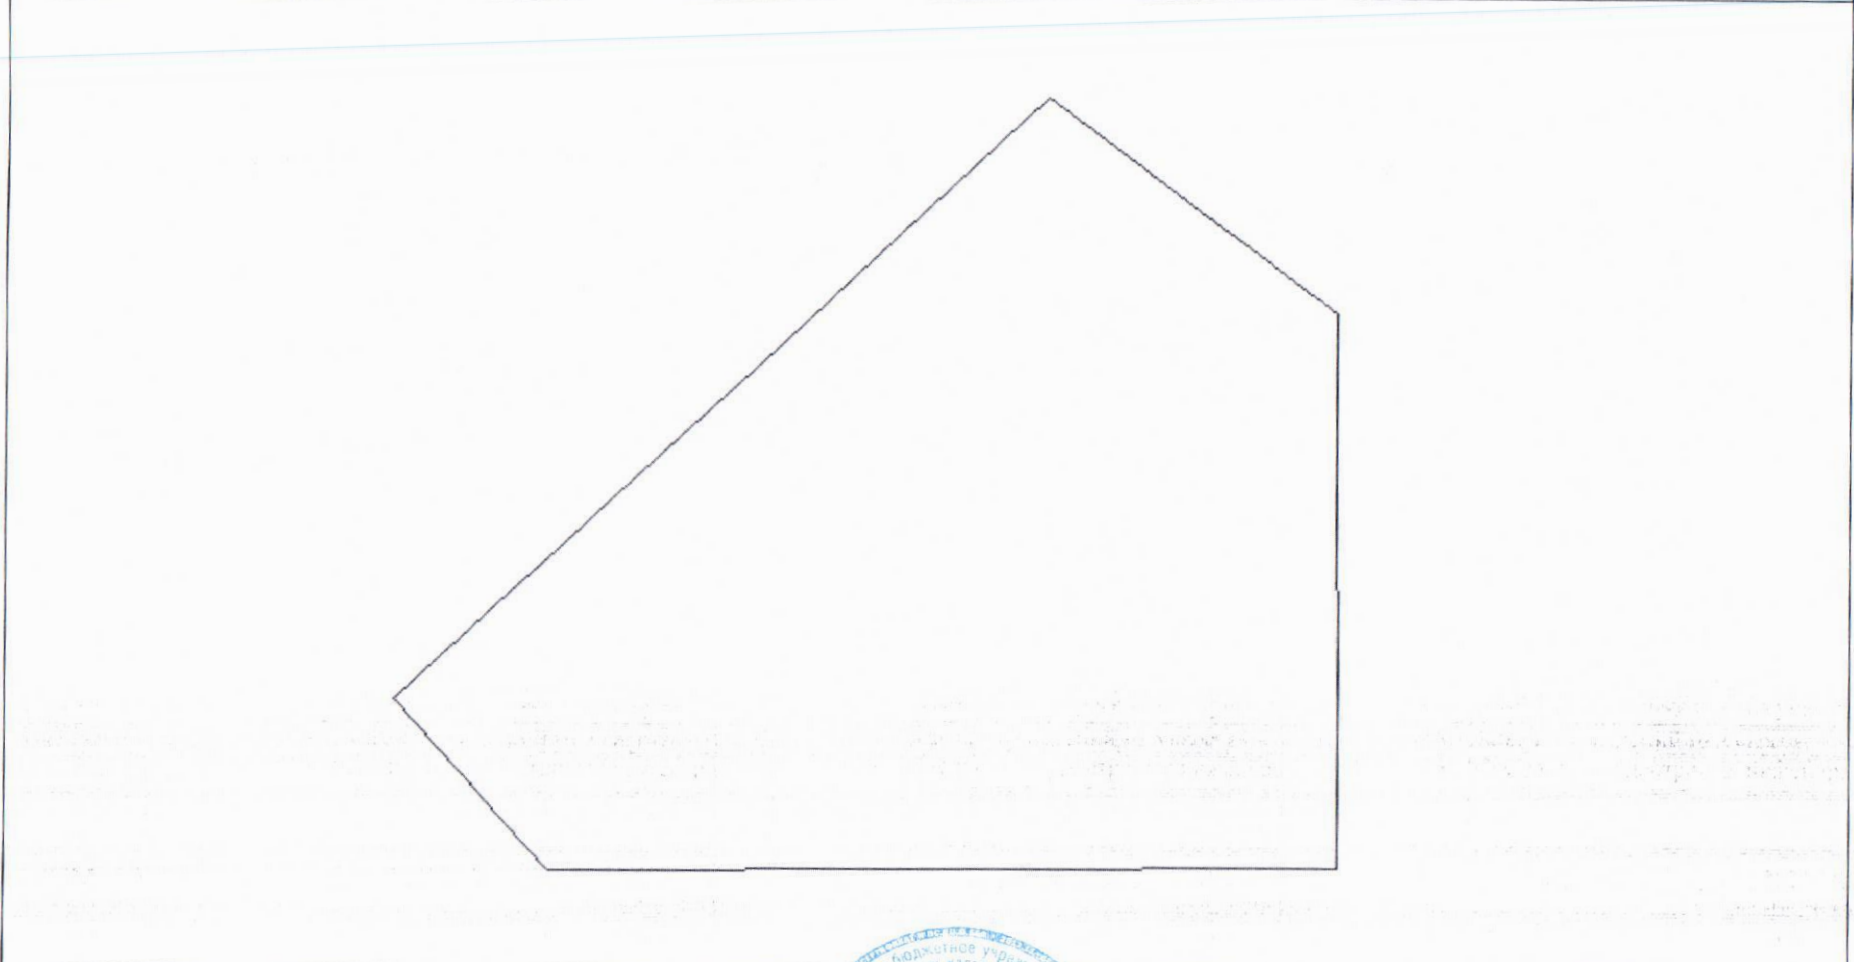
"08" июля 2015 г. № 78/201/15-176877

2	Лист № <u>1</u>	3	Всего листов: <u>4</u>
1	Кадастровый номер: 78:42:1850206:67		
4	Номер кадастрового квартала: 78:42:1850206		
5	Предыдущие номера: 78:42:18502E:67, 78:42:18502E:57	6	Дата внесения номера в государственный кадастр недвижимости: 09.10.2009
7	—		
8	Кадастровые номера объектов капитального строительства: —		
9	Адрес (описание местоположения): Санкт-Петербург, поселок Шушары, Пулковское, участок 435		
10	Категория земель: Земли населенных пунктов		
11	Разрешенное использование: для размещения многоквартирного жилого дома (жилых домов)		
12	Площадь: 18464+/-48 кв. м		
13	Кадастровая стоимость: 108707907.84 руб.		
14	Сведения о правах:		
	Правообладатель	Вид права, номер и дата регистрации	Особые отметки
	Общество с ограниченной ответственностью "МИРУС"	Собственность, № 78-78/006-78/085/021/2015-63/2 от 22.06.2015	—
15	Особые отметки: —		
16	Сведения о природных объектах: —		
17	Дополнительные сведения:		
17.1	Кадастровые номера участков, образованных с земельным участком: —		
17.2	Кадастровый номер преобразованного участка: —		
17.3	Кадастровые номера участков, подлежащих снятию или снятых с кадастрового учета: 78:42:18502E:57		
17.4	Кадастровые номера участков, образованных из земельного участка: —		
18	Характер сведений государственного кадастра недвижимости (статус записи о земельном участке): Сведения об объекте имеют статус учтенные		
19	Сведения о кадастровых инженерах: —		

ведущий технолог (полное наименование должности)	 (подпись) м.п.	Н. В. Чернявская (инициалы, фамилия)
---	--	---

КАДАСТРОВЫЙ ПАСПОРТ ЗЕМЕЛЬНОГО УЧАСТКА

"08" июля 2015 г. № 78/201/15-176877

1	Кадастровый номер: 78:42:1850206:67	2	Лист № 2	3	Всего листов: 4
4	План (чертеж, схема) земельного участка				
					
5	Масштаб 1:1500				

Условные знаки: —

ведущий технолог (полное наименование должности)	 М.П. (подпись)	Н. В. Чернявская (инициалы, фамилия)
---	--	---

КАДАСТРОВЫЙ ПАСПОРТ ЗЕМЕЛЬНОГО УЧАСТКА

"08" июля 2015 г. № 78/201/15-176877

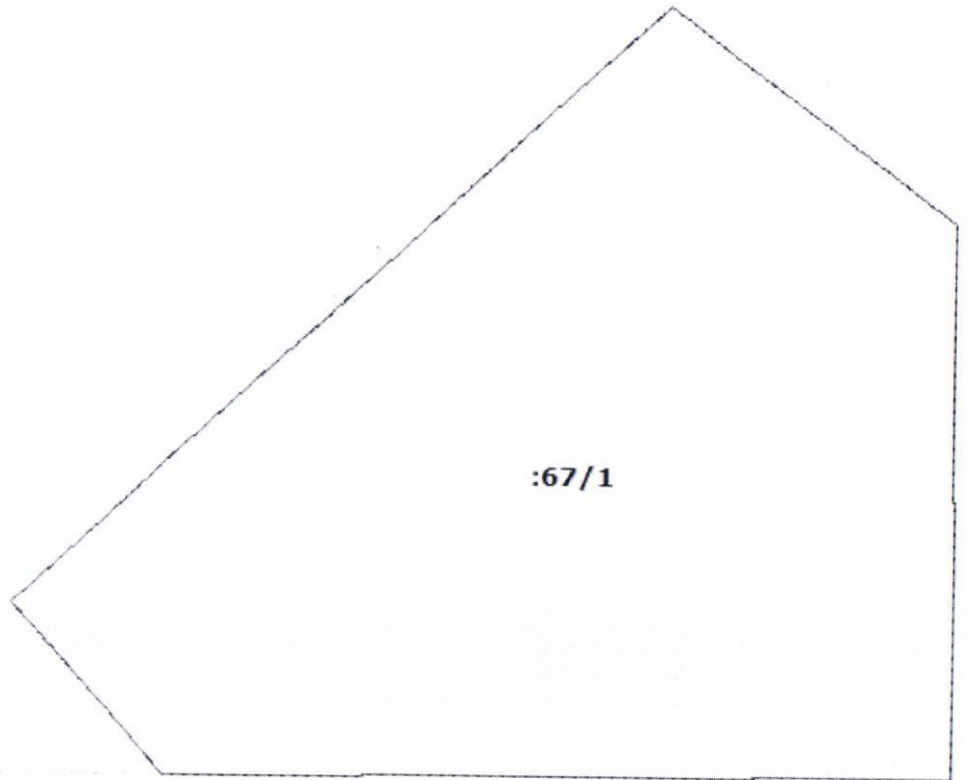
1	Кадастровый номер:	78:42:1850206:67	2	Лист № 3	3	Всего листов: 4
4	Сведения о частях земельного участка и обременениях					
	Номер п/п	Учетный номер части	Площадь (м ²)	Характеристика части		
	1	2	3	4		
	1	1	18464	Ограничения прав на земельный участок, предусмотренные статьями 56, 56.1 Земельного кодекса Российской Федерации		
	2	—	весь	Иные ограничения (обременения) прав		

ведущий технолог (полное наименование должности)	 (подпись)	Н. В. Чернявская (инициалы, фамилия)
---	--	---



КАДАСТРОВЫЙ ПАСПОРТ ЗЕМЕЛЬНОГО УЧАСТКА

"08" июля 2015 г. № 78/201/15-176877

1	Кадастровый номер: 78:42:1850206:67	2	Лист № 4	3	Всего листов: 4
4	План (чертеж, схема) части земельного участка Учетный номер части: 78:42:1850206:67/1				
 <p>:67/1</p>					
5	Масштаб 1:1500				

ведущий технолог (полное наименование должности)	 (подпись)	Н. В. Чернявская (инициалы, фамилия)
---	--	---

М.П.